


PERIMETRE D'AIDE POUR LE RAVALEMENT DES FACADES

Secteur de Bionnassay

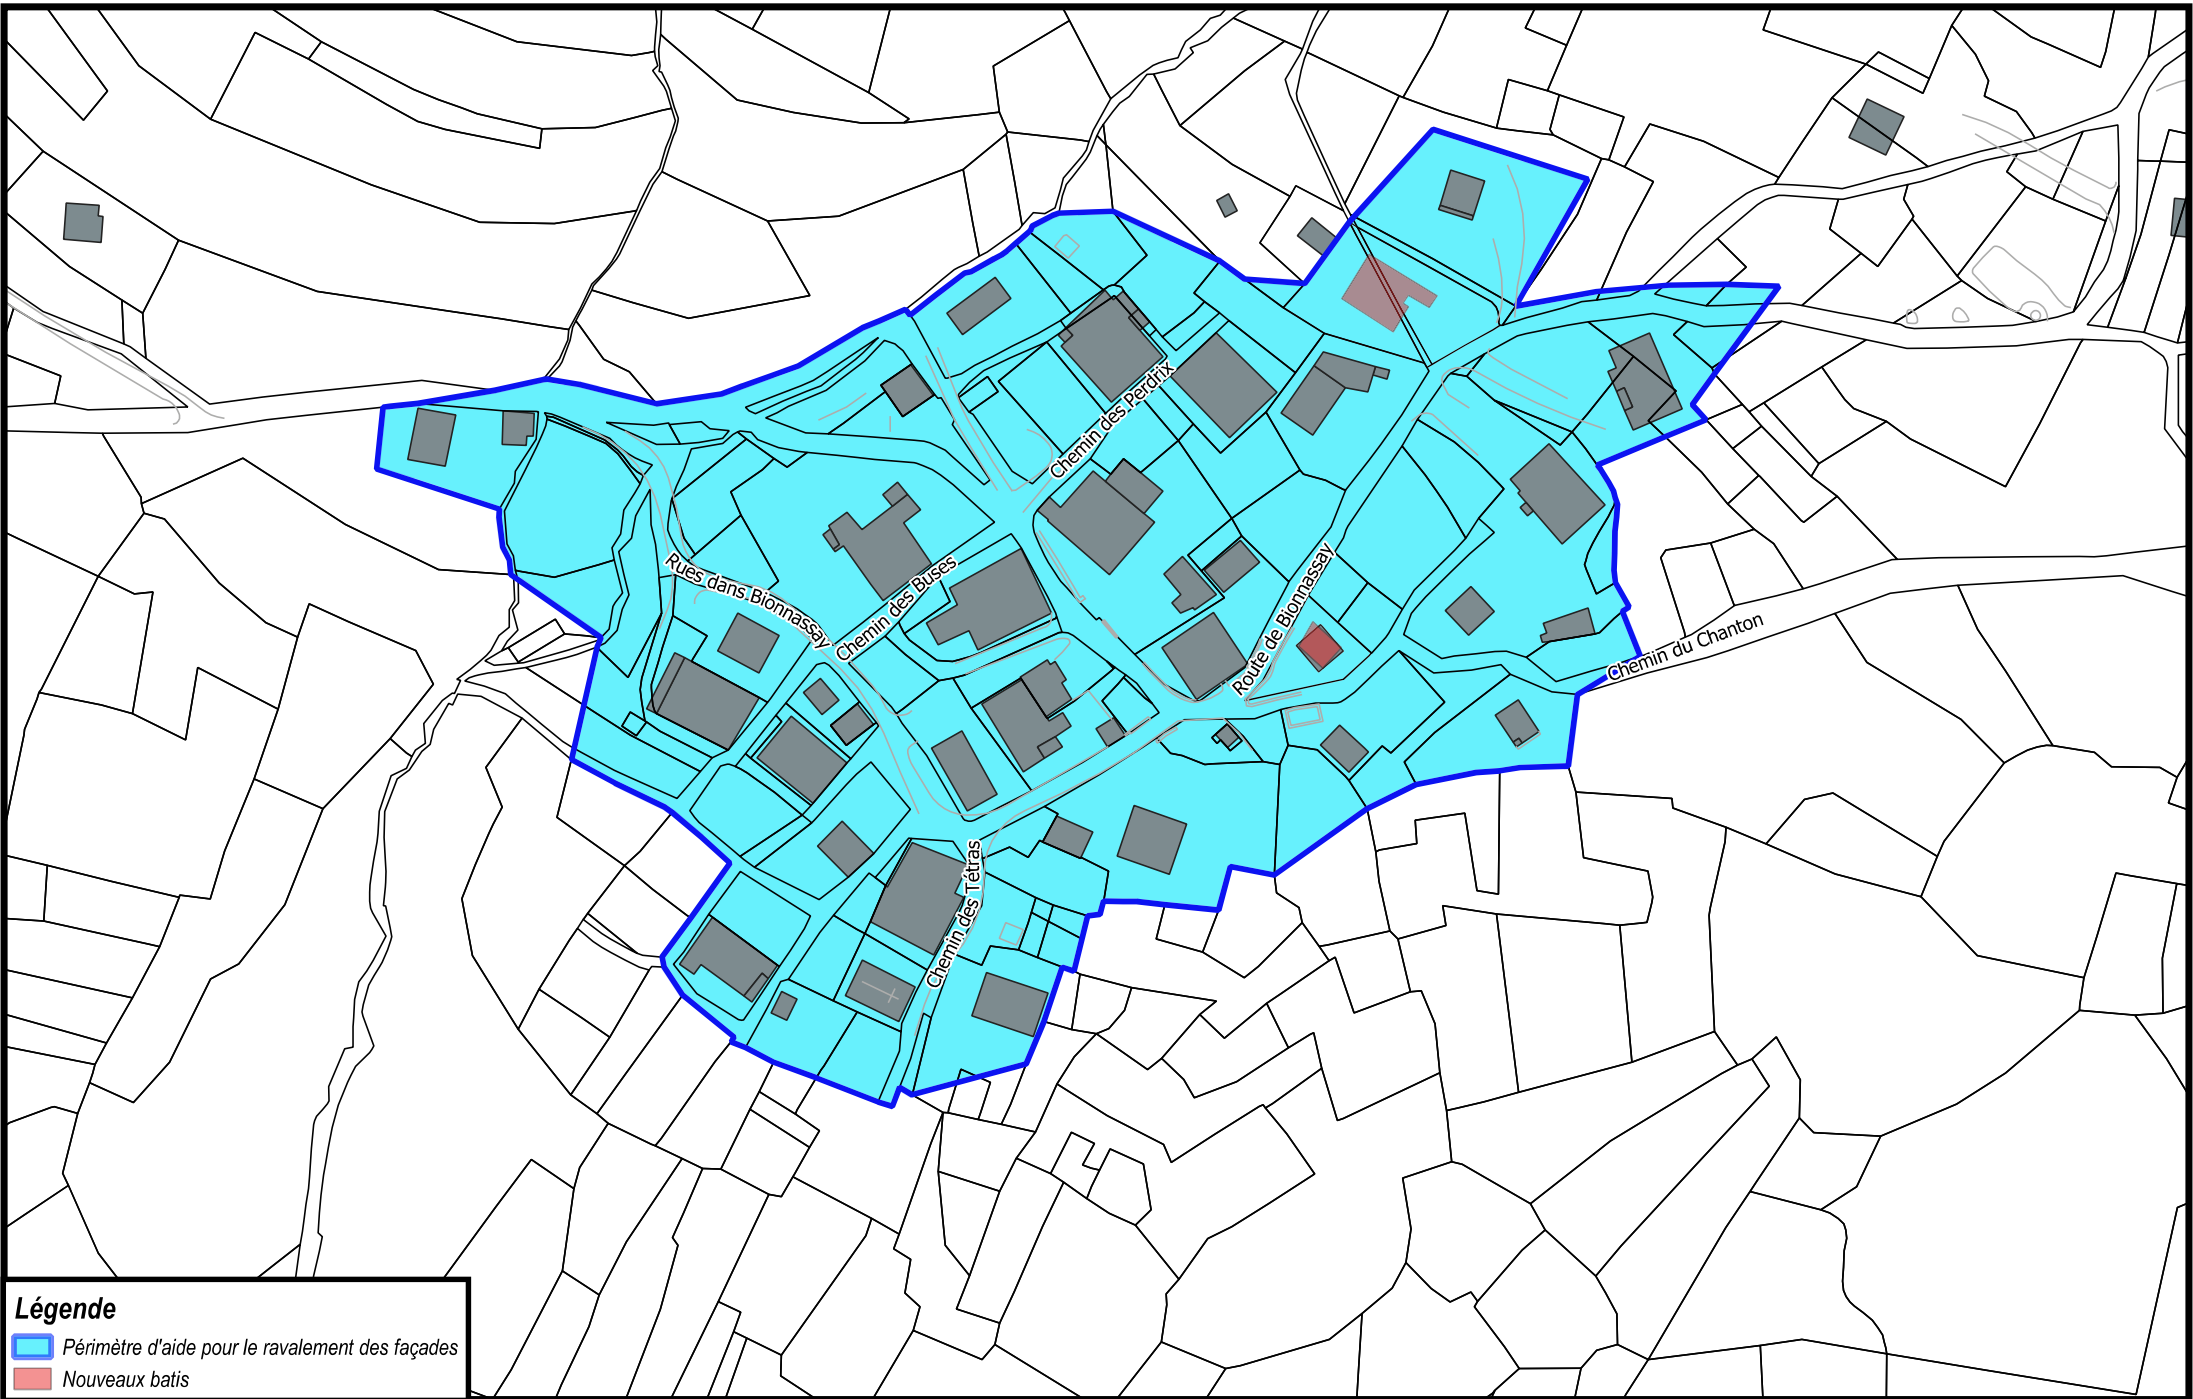

Légende

- Périmètre d'aide pour le ravalement des façades
- Nouveaux bâtis